



Nutzungskonzept

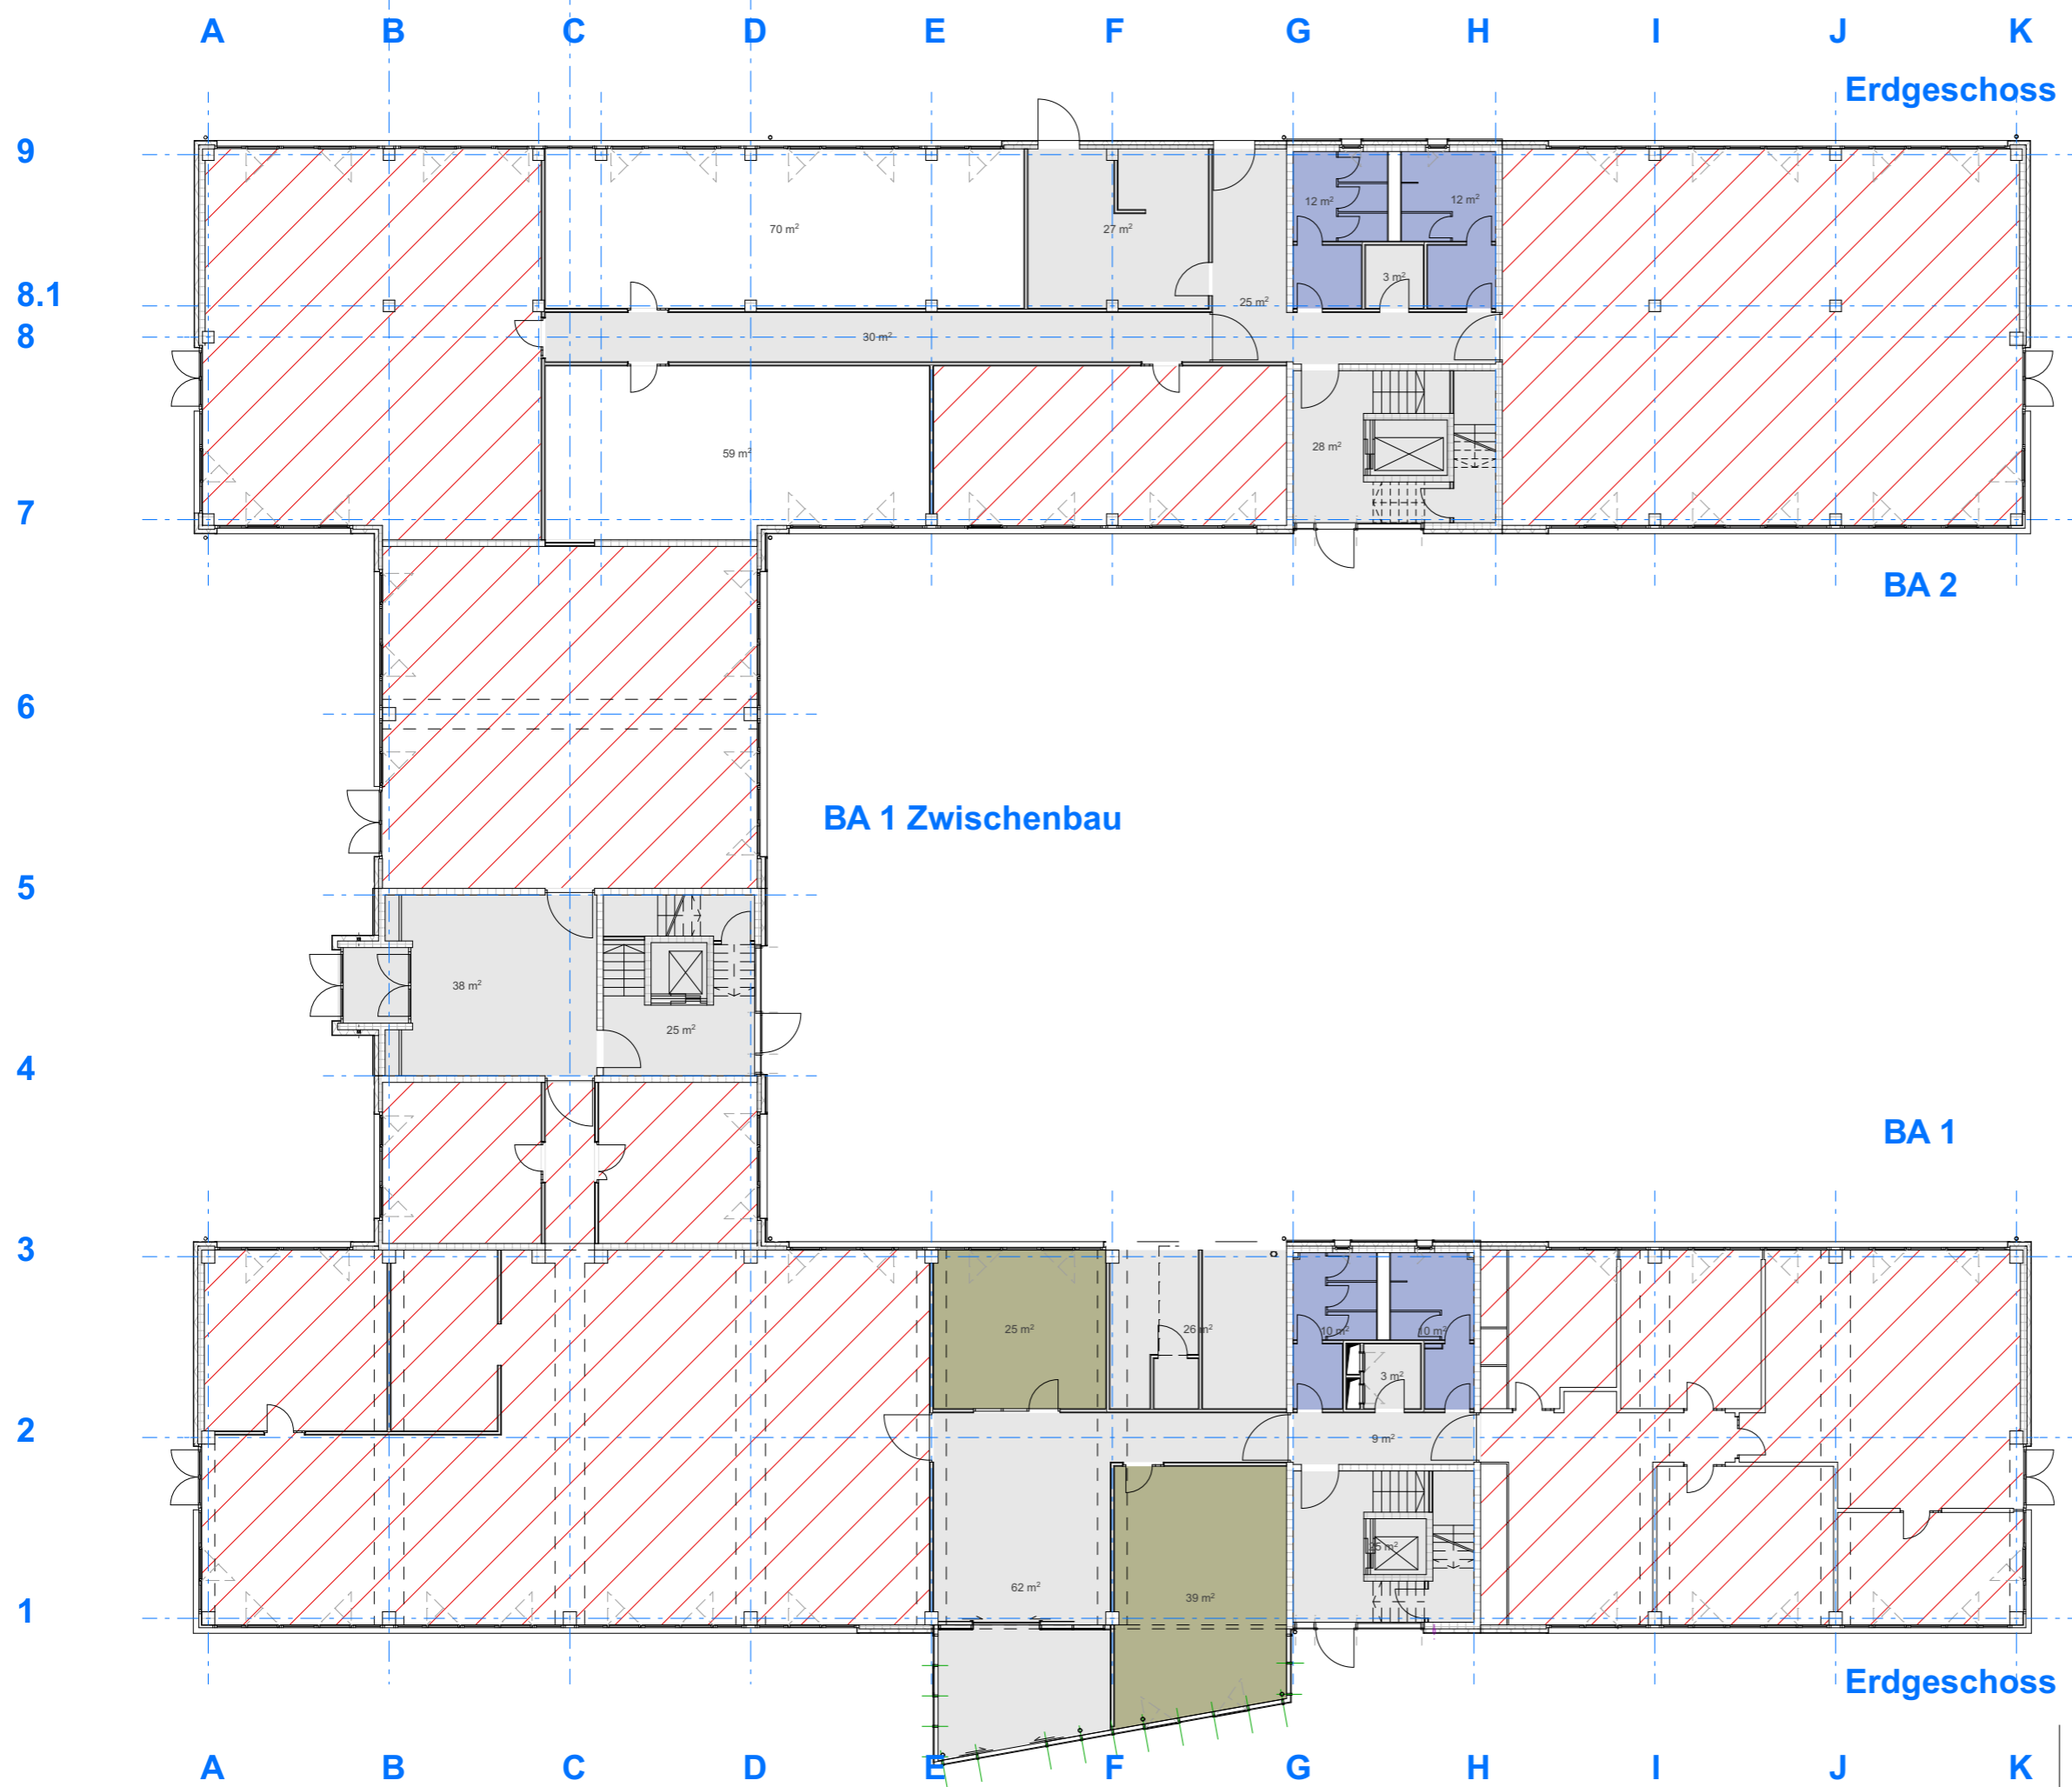

- freie Mietfläche: 129m²**
- vermietete Flächen**
- Funktions- und Verkehrsflächen**
- Gemeinsame Nutzung**
- Sanitäranlagen**

Maßstab: 1 / 200 Datum: 11.10.2018


Nutzungskonzept

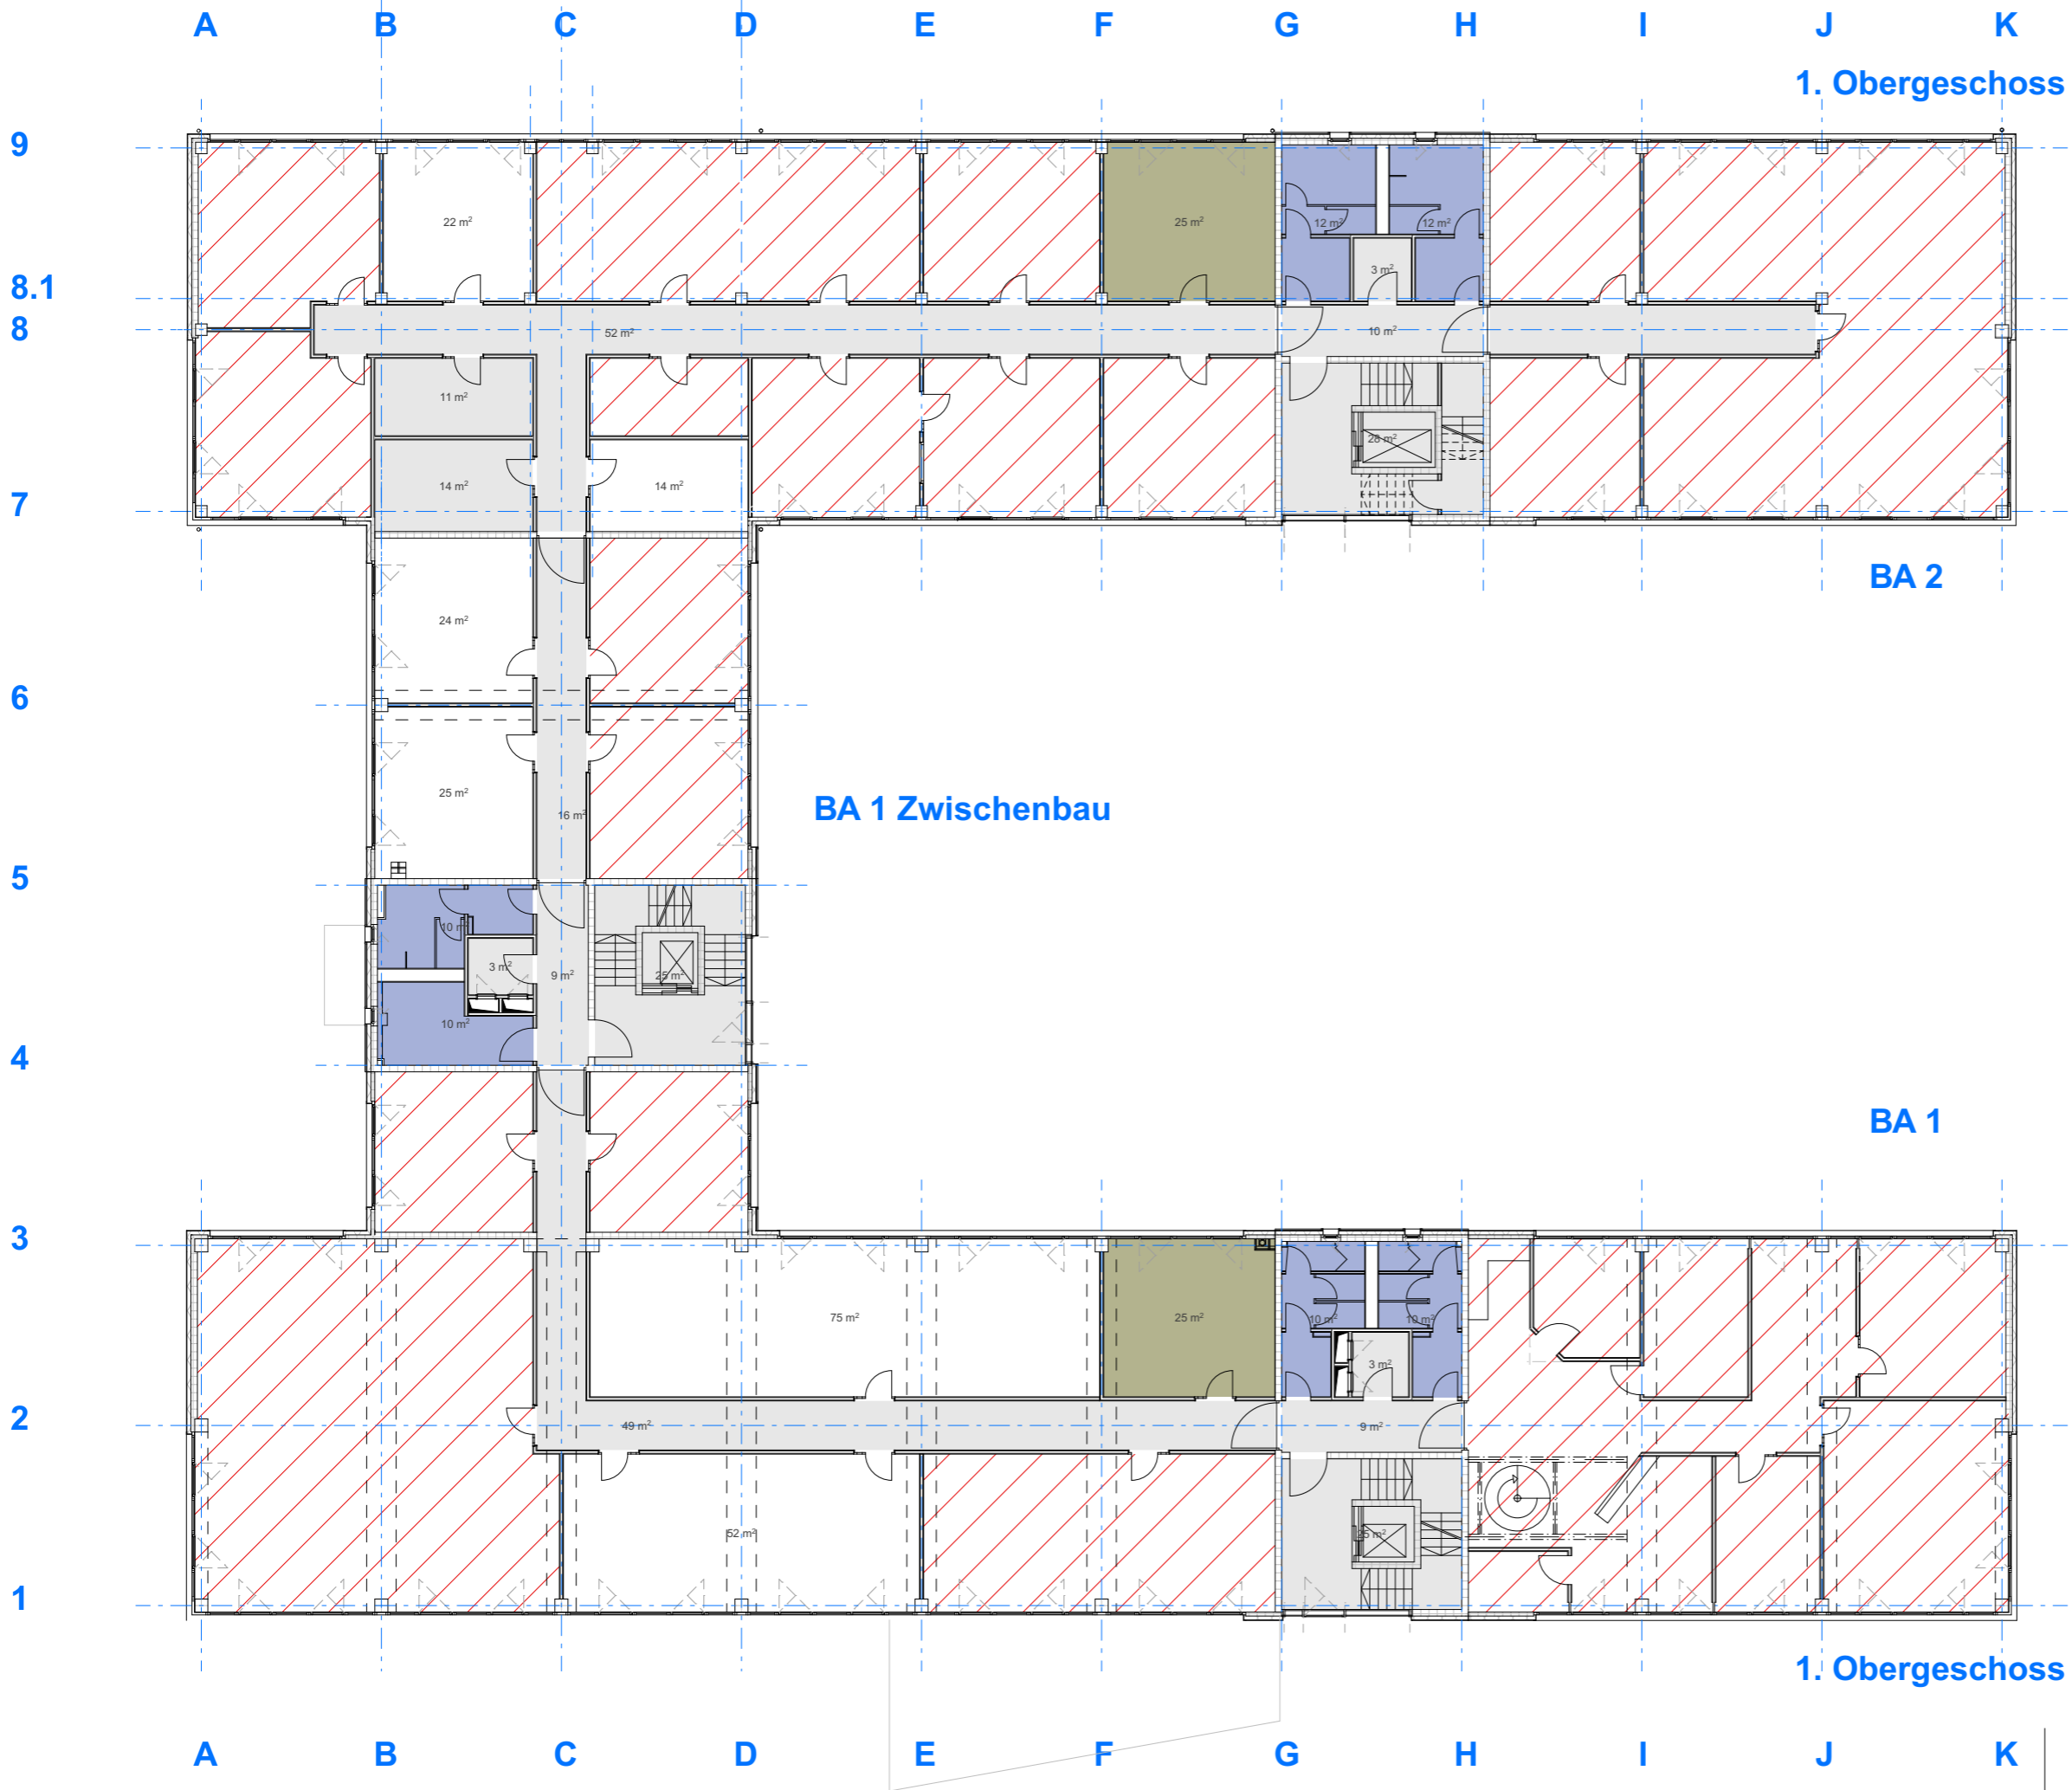

- freie Mietfläche: 212m²**
- vermietete Flächen**
- Funktions- und Verkehrsflächen**
- Gemeinsame Nutzung**
- Sanitäranlagen**

Maßstab: 1 / 200 Datum: 11.10.2018

Nutzungskonzept

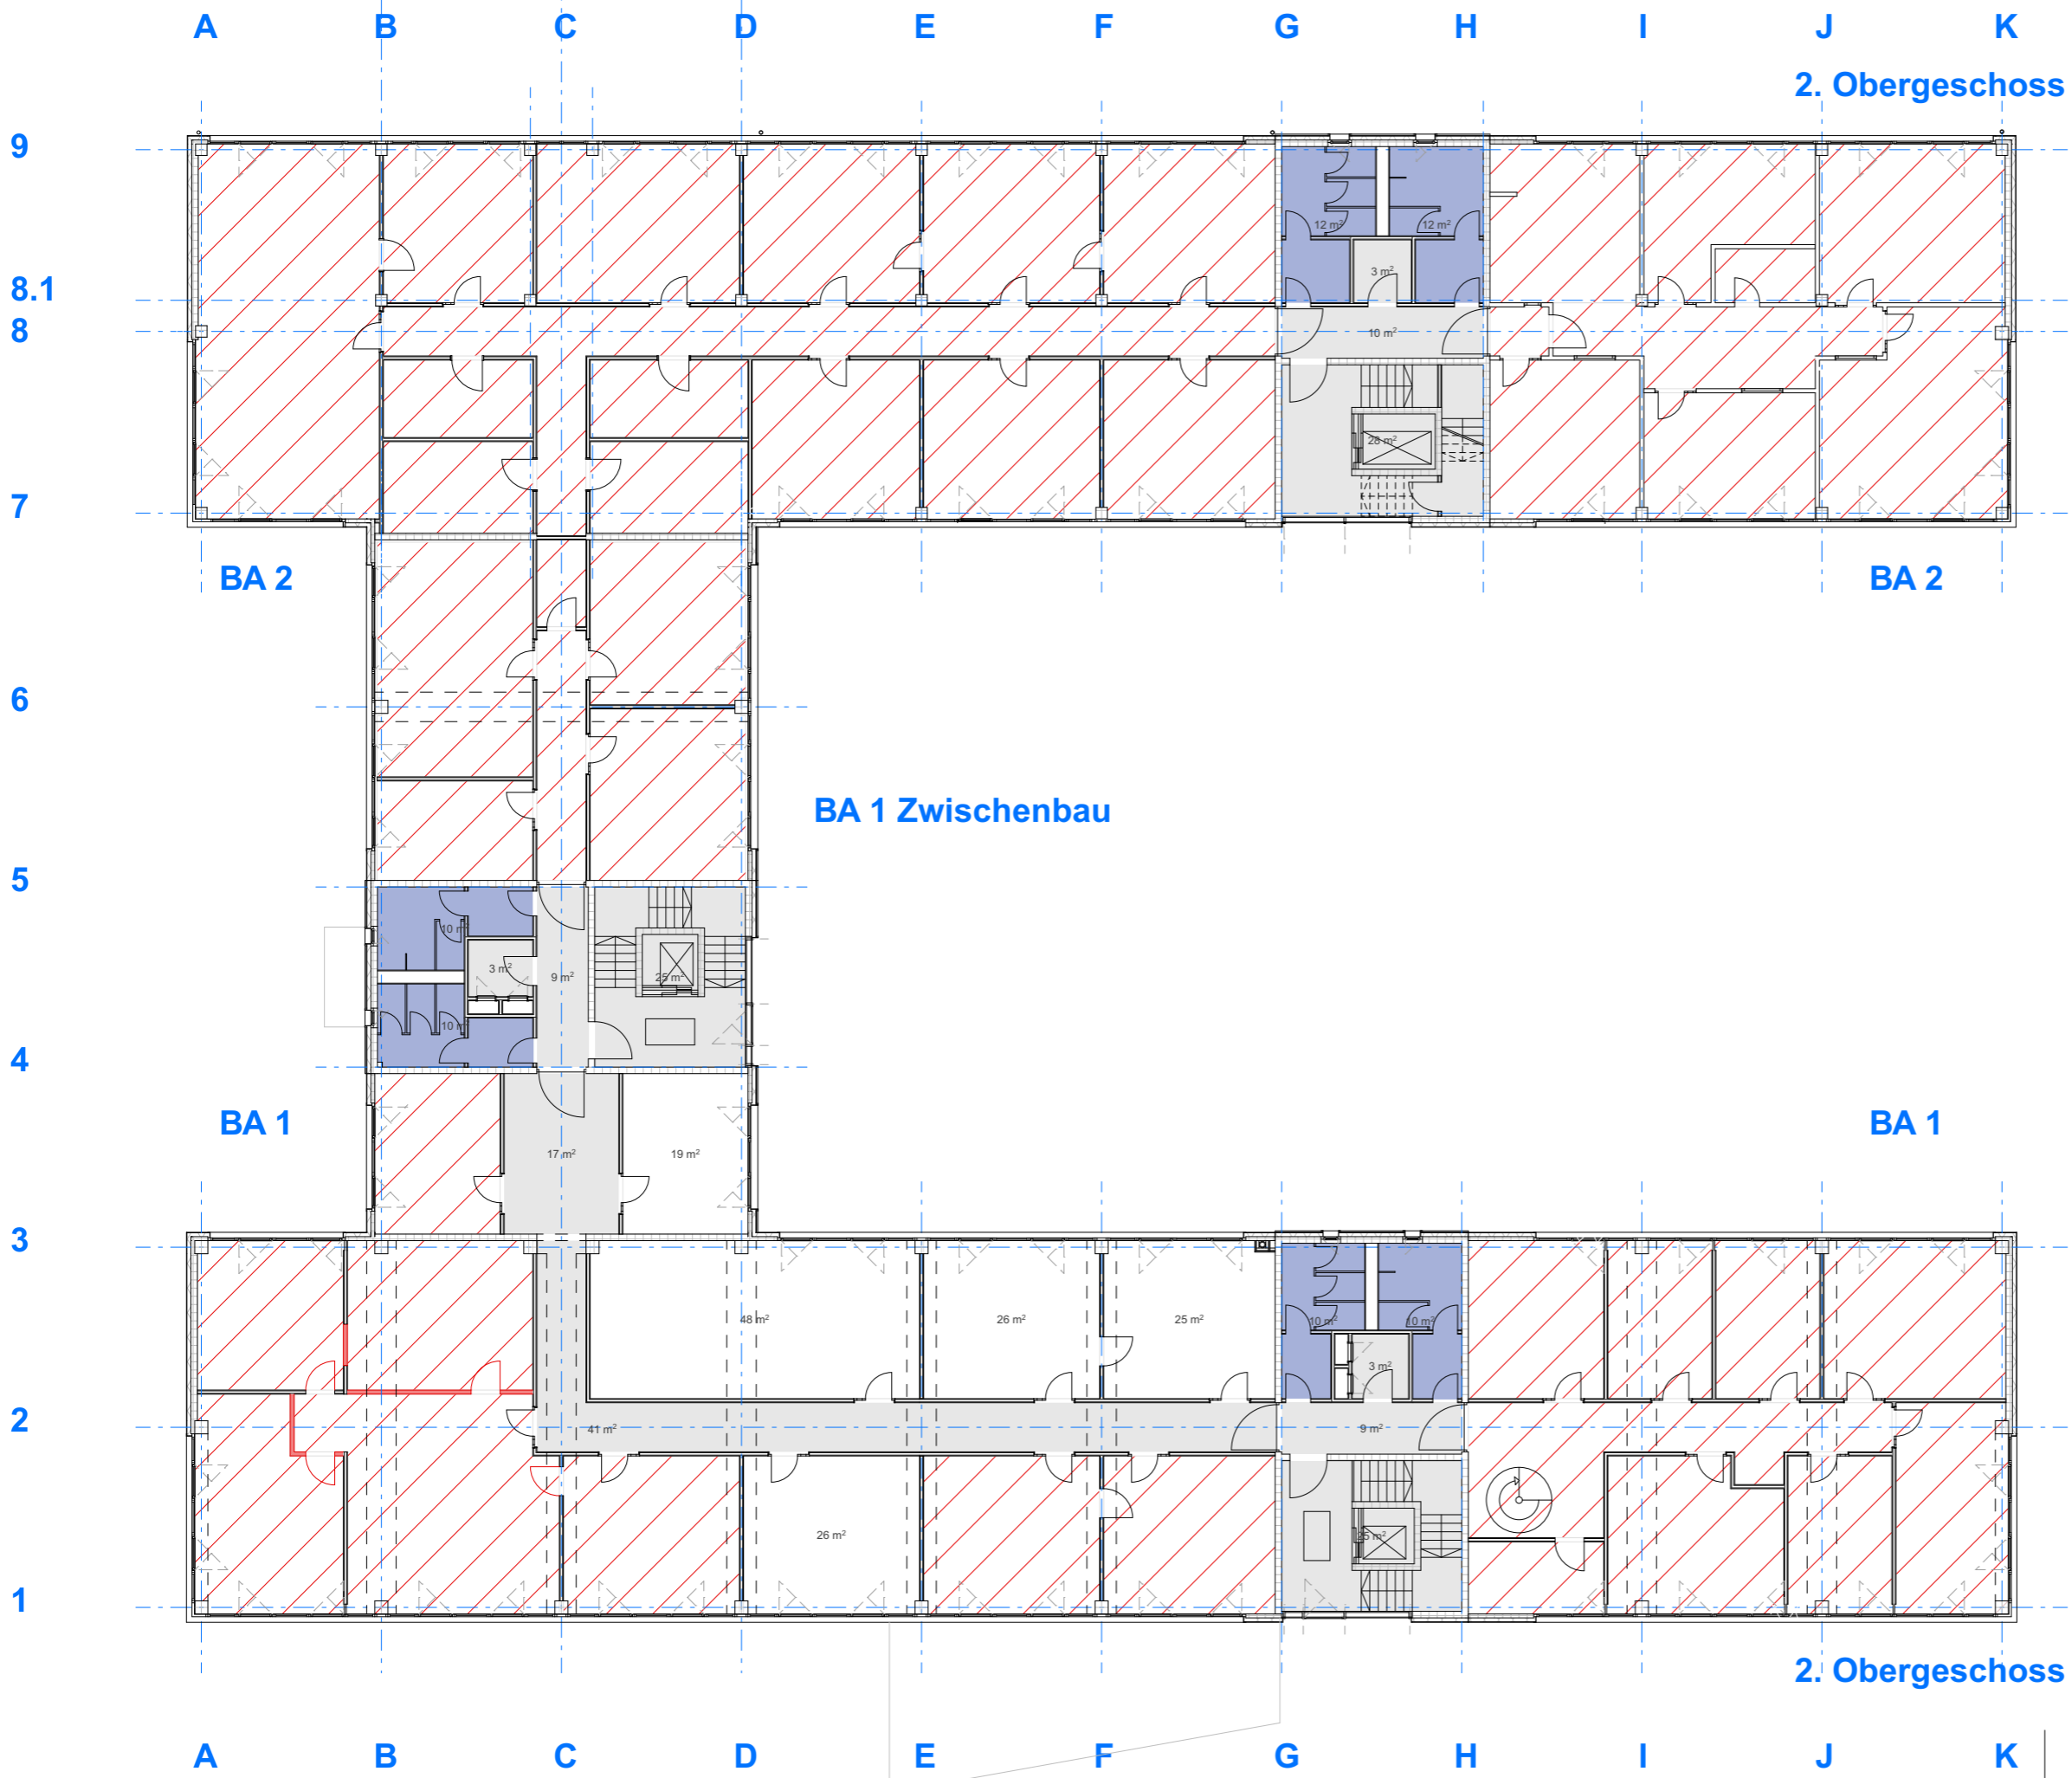

- freie Mietfläche: 144m²**
- vermietete Flächen**
- Funktions- und Verkehrsflächen**
- Gemeinsame Nutzung**
- Sanitäranlagen**

Maßstab: 1 / 200 Datum: 11.10.2018