

N u t z u n g s k o n z e p t




-  vermietete Flächen
-  Funktions- und Verkehrsflächen
-  Gemeinsame Nutzung
-  Sanitäranlagen

Maßstab:

Datum: 25.06.2019

Nutzungskonzept

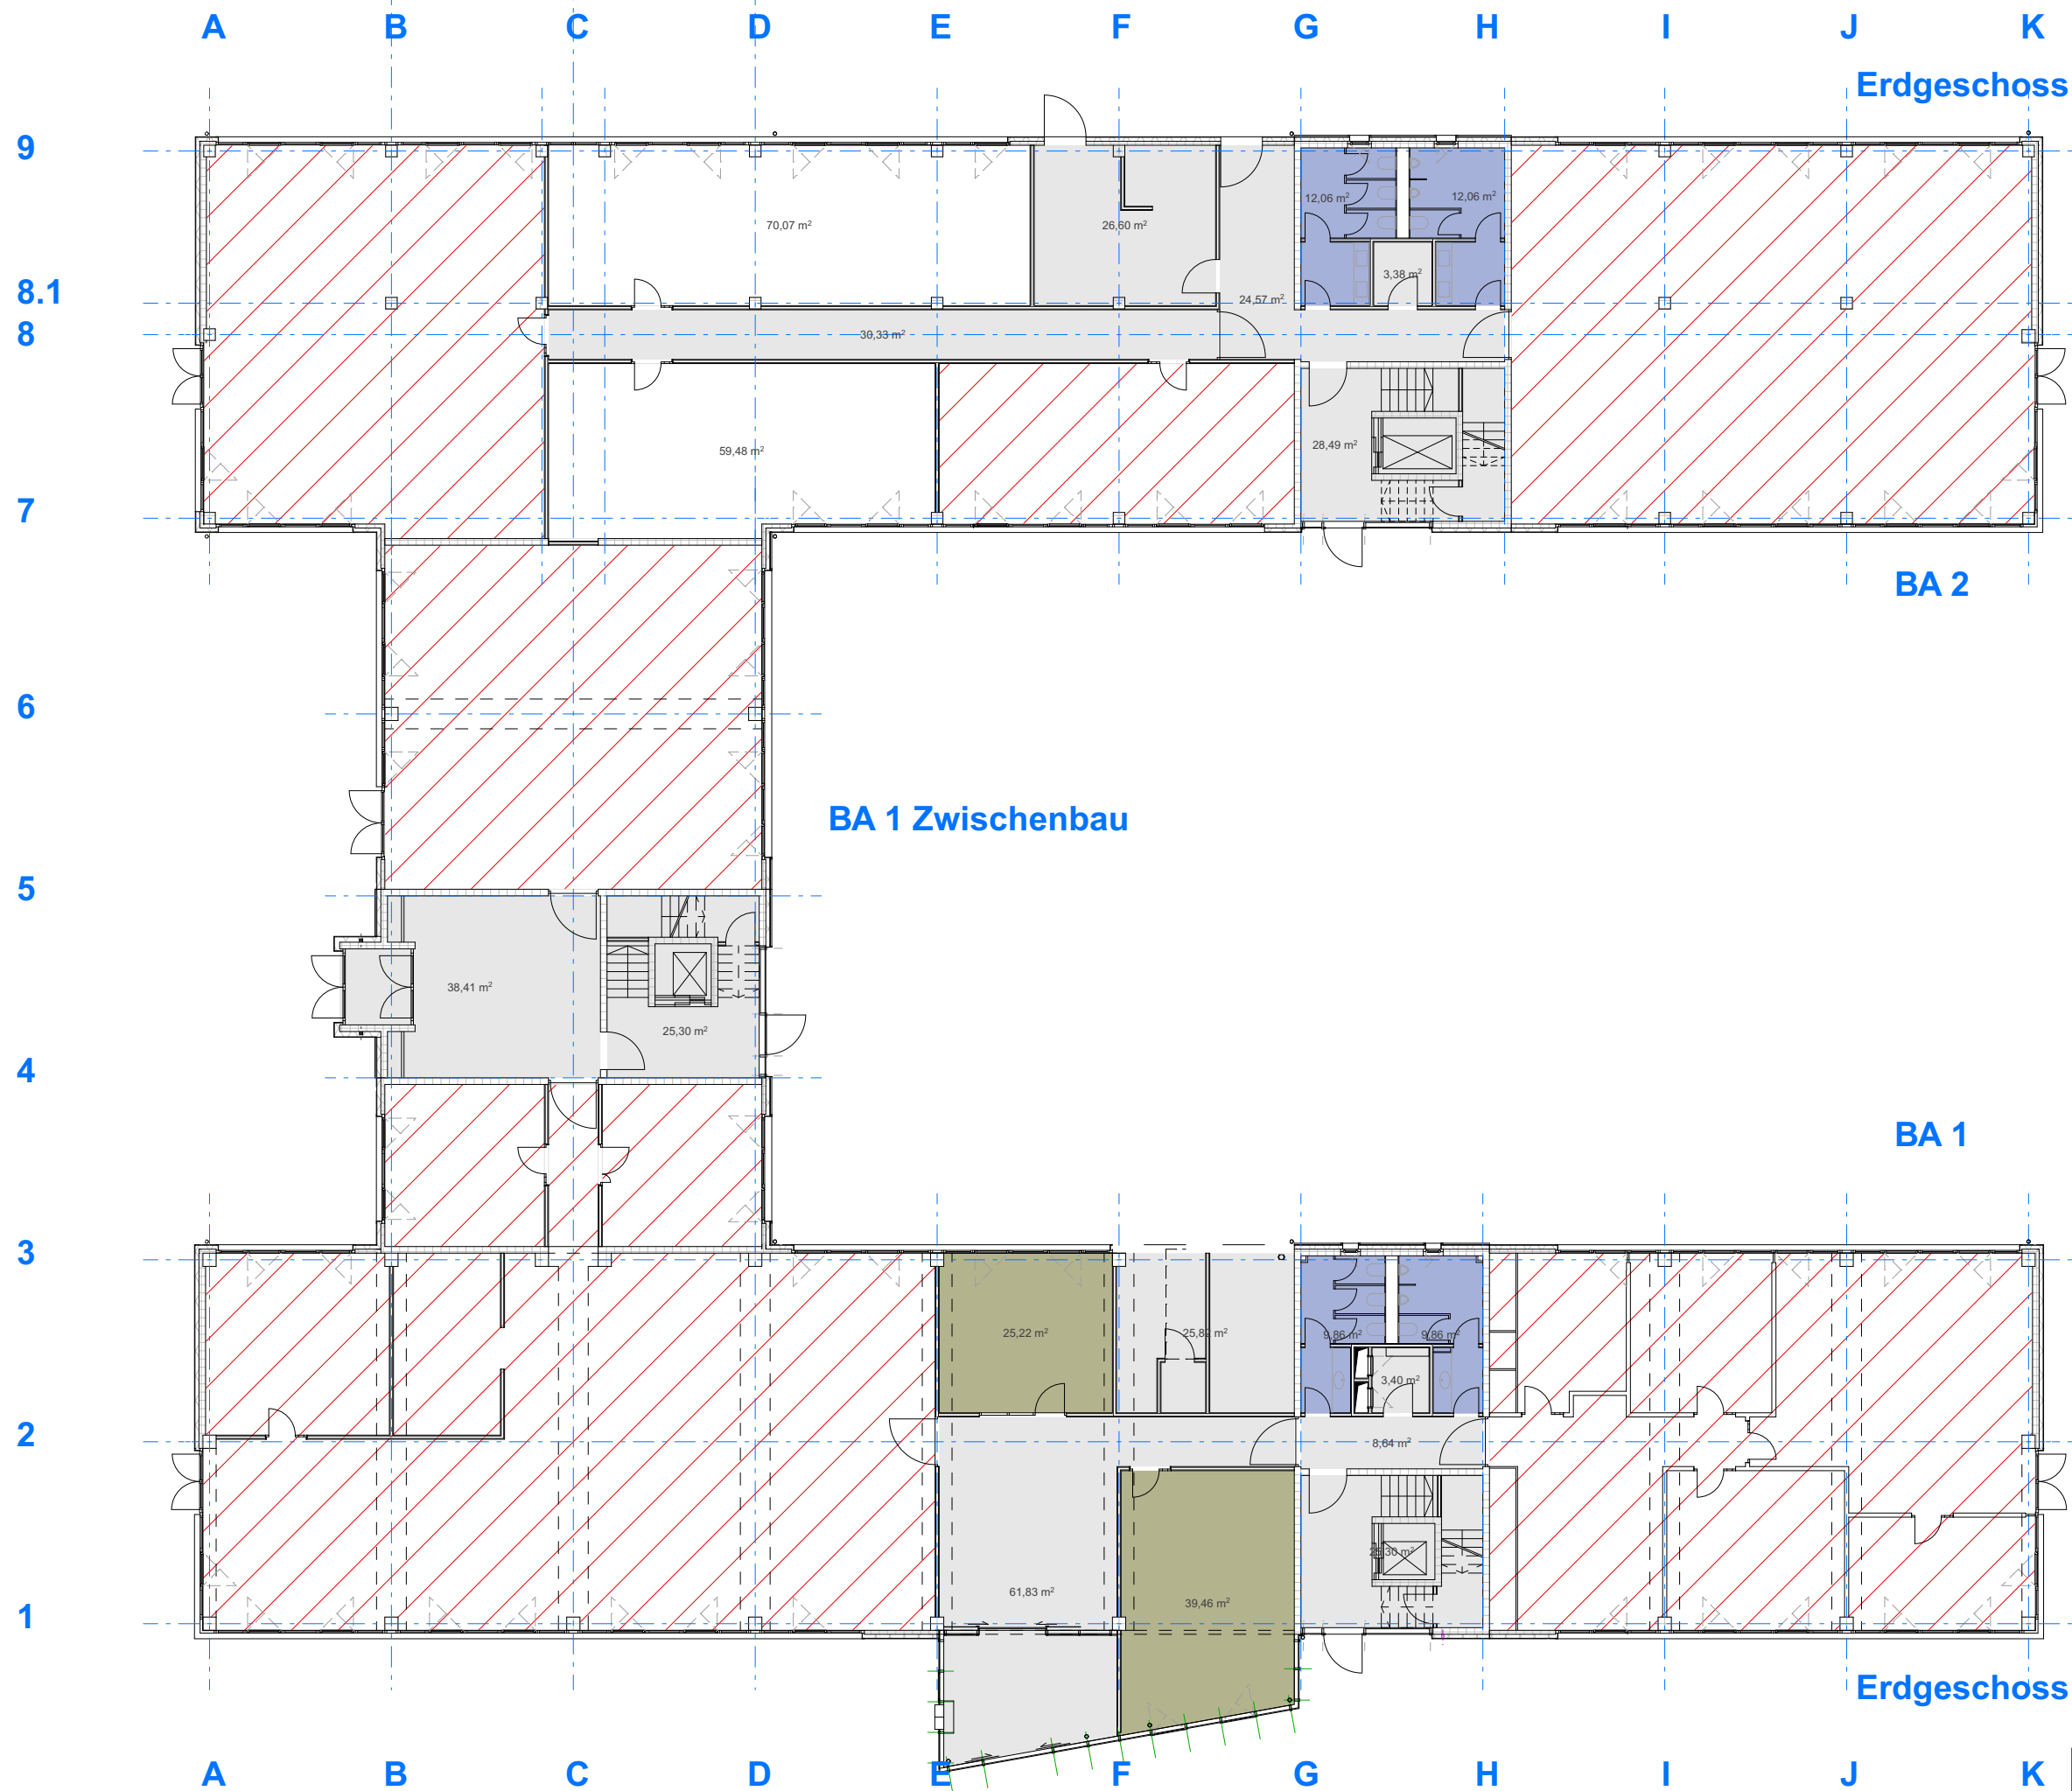

Erdgeschoss

-  vermietete Flächen
-  Funktions- und Verkehrsflächen
-  Gemeinsame Nutzung
-  Sanitäranlagen

Maßstab: 1 / 200 Datum: 25.06.2019

Nutzungskonzept

1. Obergeschoss

1. Obergeschoss

BA 2

BA 1 Zwischenbau


BA 1

1. Obergeschoss

-  vermietete Flächen
-  Funktions- und Verkehrsflächen
-  Gemeinsame Nutzung
-  Sanitäranlagen

Maßstab: 1 / 200 Datum: 25.06.2019

Nutzungskonzept

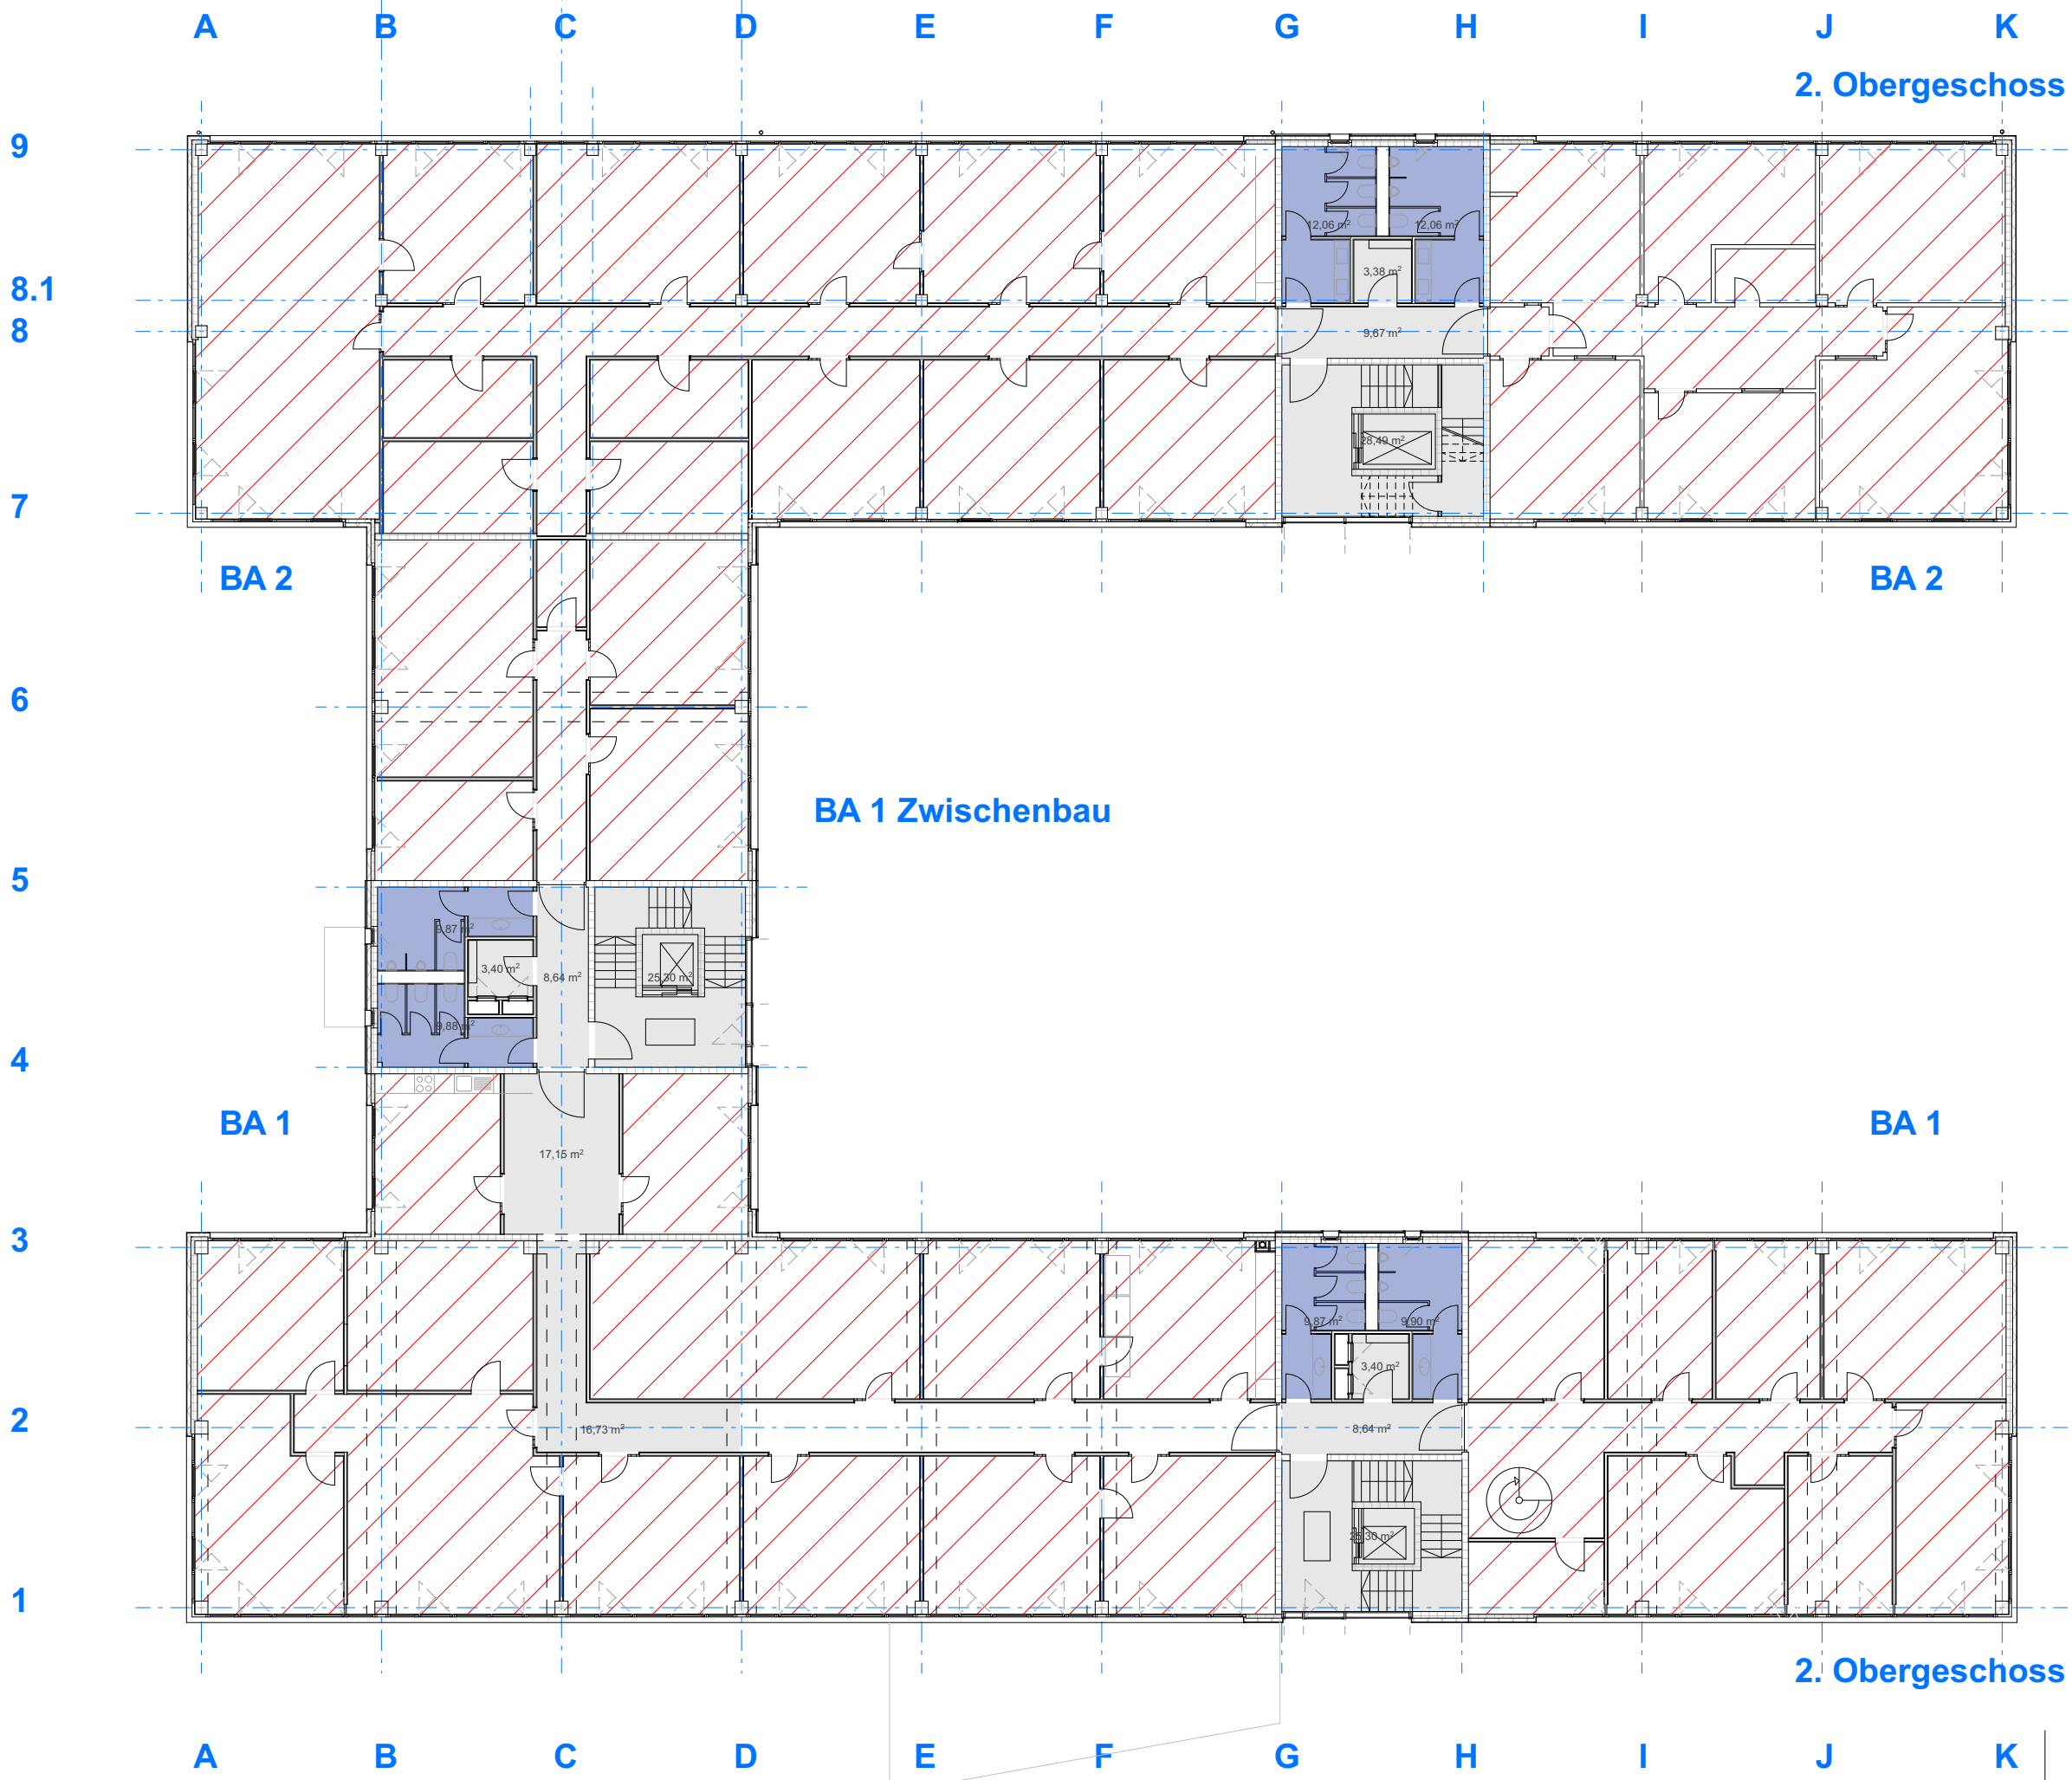

2. Obergeschoss

- vermietete Flächen
- Funktions- und Verkehrsflächen
- Gemeinsame Nutzung
- Sanitäre Anlagen

Maßstab: 1 / 200 Datum: 25.06.2019